


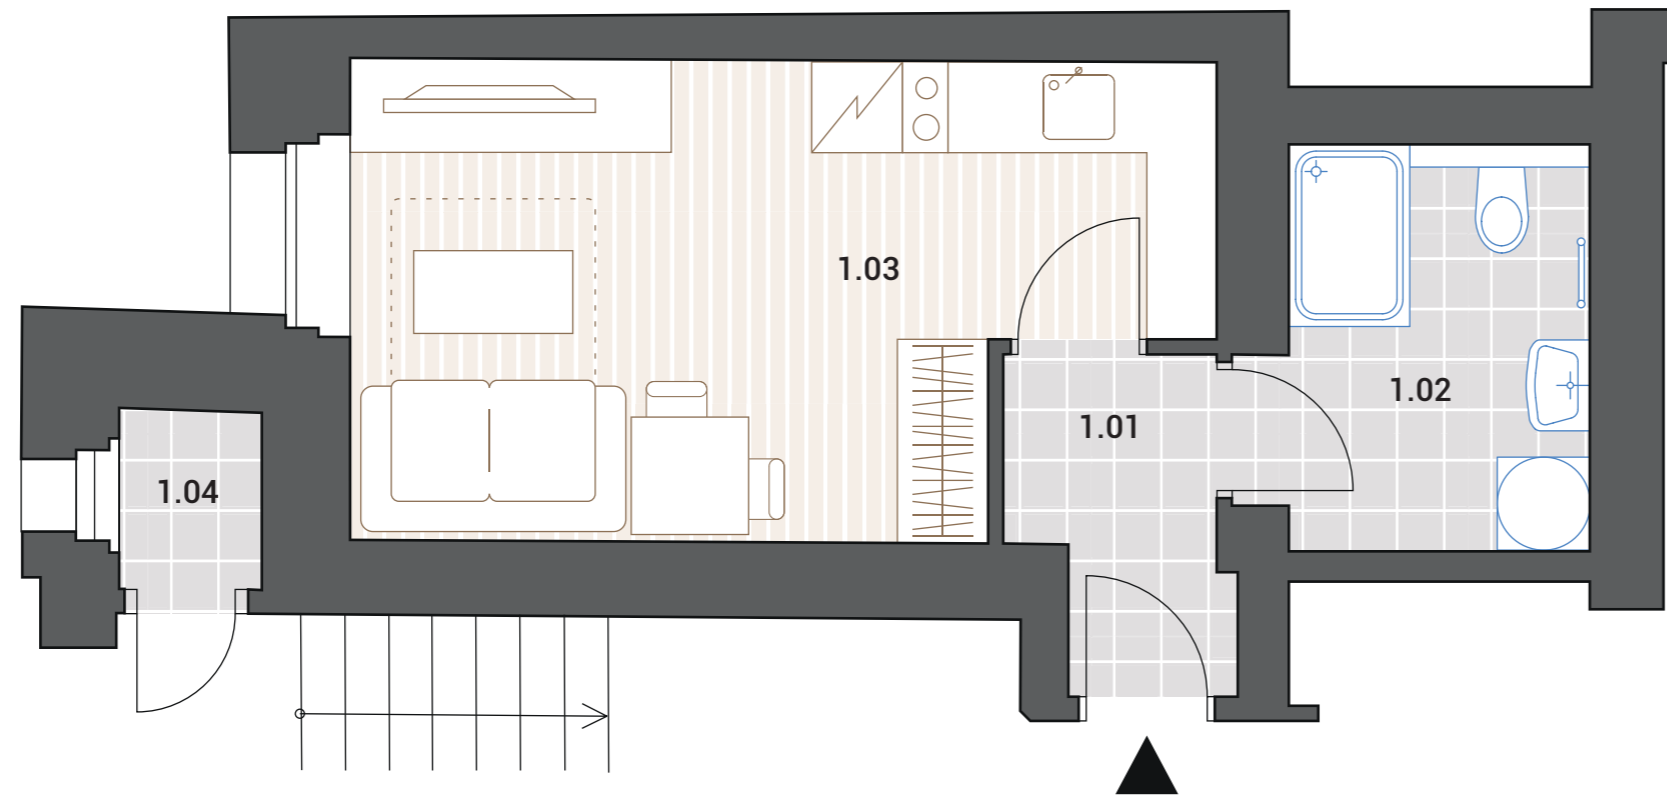

V Zahradách 19





BYT 1


1NP

Dispozice: 1+kk

Číslo:	Místnost:	Plocha:
1.01	Předsíň	2,9 m ²
1.02	Koupelna	6,0 m ²
1.03	Kuchyň + obývací pokoj	16,2 m ²
1.04	Komora	1,1 m ²
Užitná plocha bytu:		26,2 m ²
Podlahová plocha bytu:		27,2 m ²

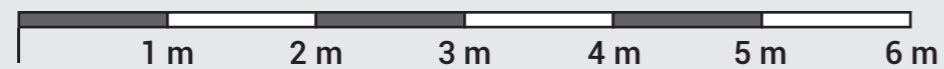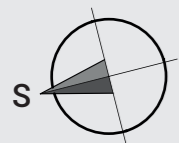

Upozornění: Toto grafické zobrazení půdorysu bytu je zpracováno pro marketingové účely. Výměry jednotlivých místností jsou pouze orientační. Znázorněné interiérové vybavení (nábytek, kuchyňská linka, el. spotřebiče, vestavné skříně) není součástí ceny bytu a je pouze ilustrativní.

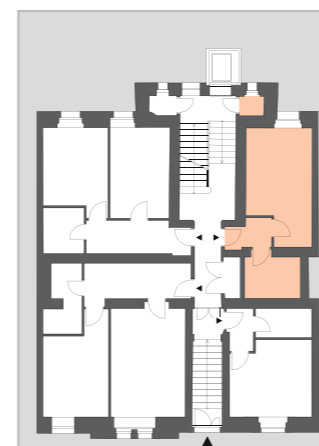

Exklusivní
prodejce: **AM** | HOUSE

www.vzahradach19.cz

Tel.: 608 712 054