


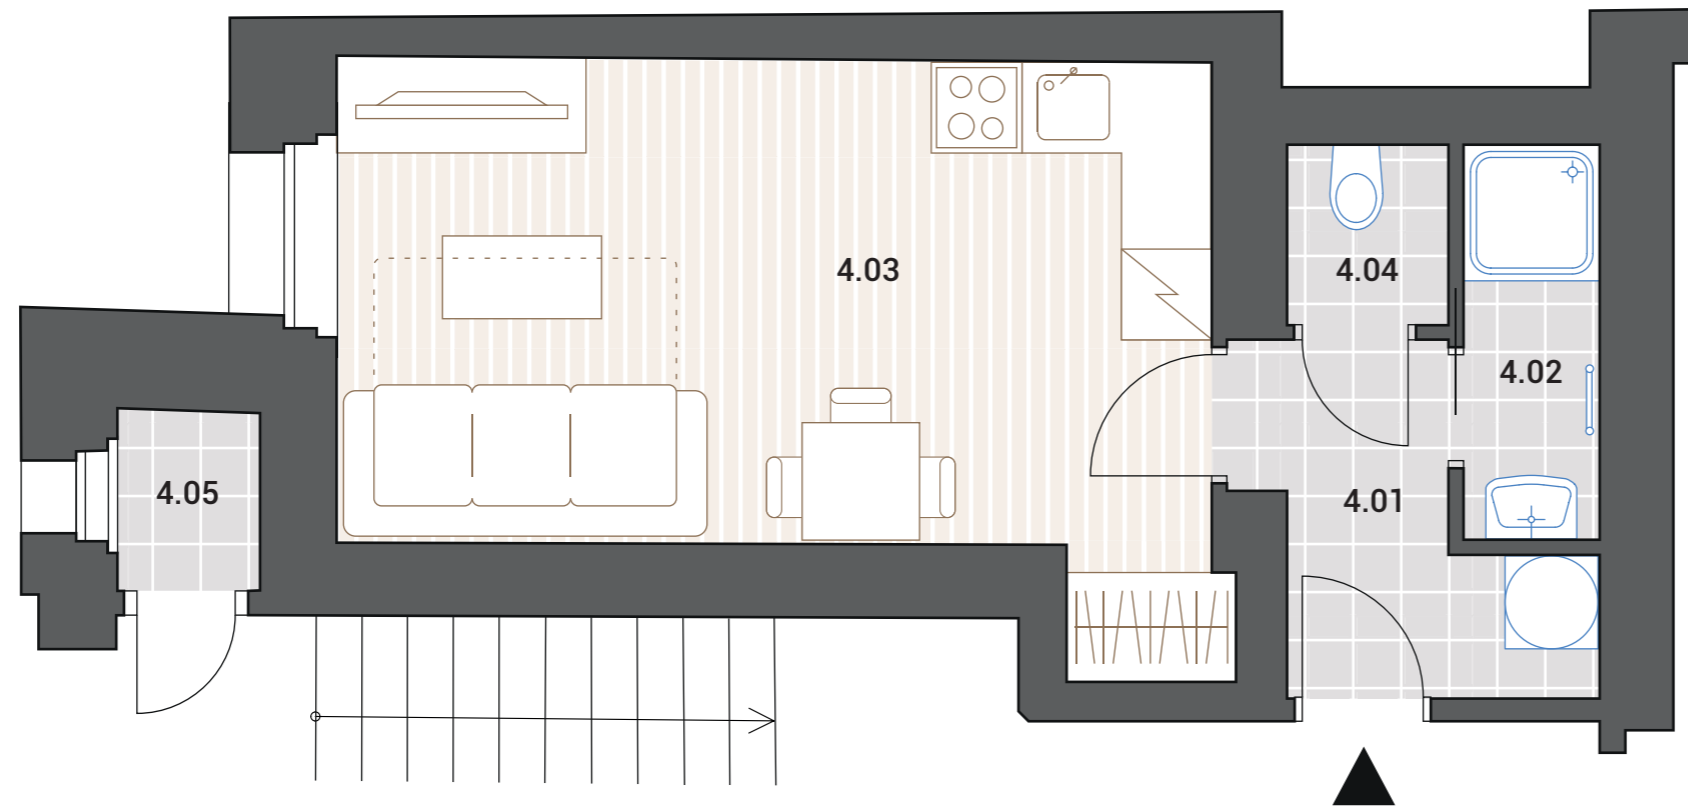

## V Zahradách 19





BYT 4


2NP

Dispozice: 1+kk

Číslo:	Místnost:	Plocha:
4.01	Předsíň	3,8 m <sup>2</sup>
4.02	Koupelna	2,4 m <sup>2</sup>
4.03	Kuchyň + obývací pokoj	19,5 m <sup>2</sup>
4.04	WC	1,3 m <sup>2</sup>
4.05	Komora	1,1 m <sup>2</sup>
Užitná plocha bytu:		28,1 m <sup>2</sup>
Podlahová plocha bytu:		29,9 m <sup>2</sup>

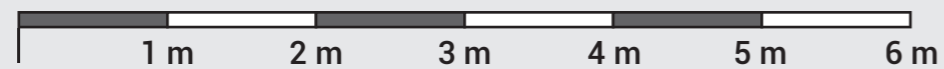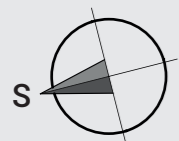

Upozornění: Toto grafické zobrazení půdorysu bytu je zpracováno pro marketingové účely. Výměry jednotlivých místností jsou pouze orientační. Znázorněné interiérové vybavení (nábytek, kuchyňská linka, el. spotřebiče, vestavné skříně) není součástí ceny bytu a je pouze ilustrativní.

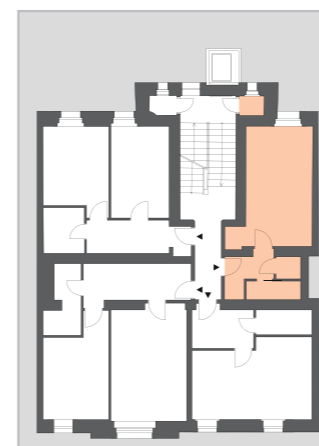

Exklusivní  
prodejce: **AM** | HOUSE

[www.vzahradach19.cz](http://www.vzahradach19.cz)

Tel.: 608 712 054