






## V Zahradách 19

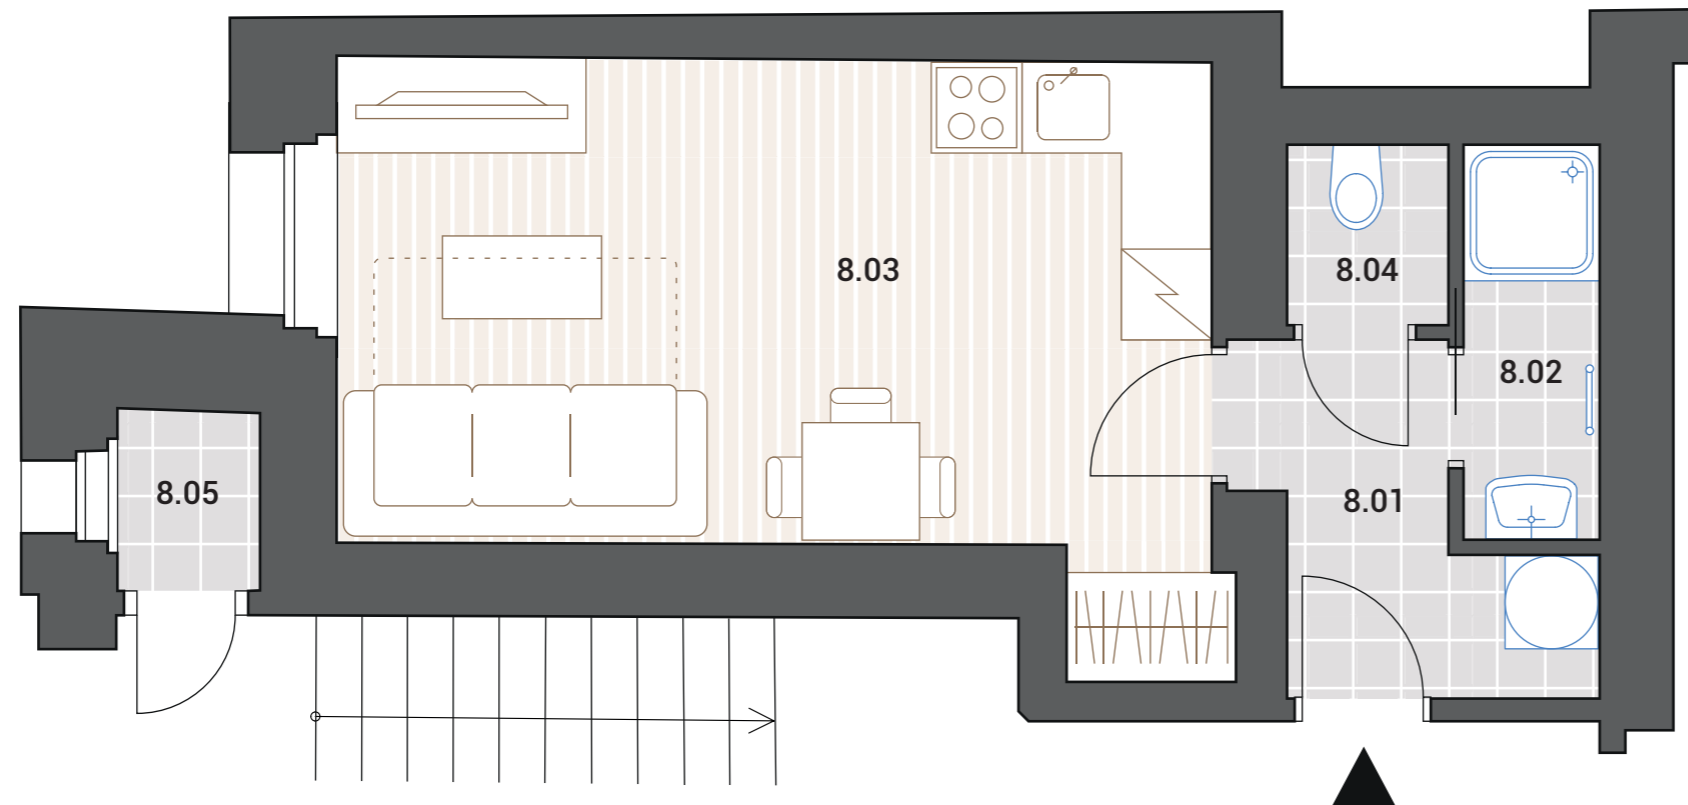


<b>BYT 8</b>	<b>3NP</b>
<b>Dispozice: 1+kk</b>	

Číslo:	Místnost:	Plocha:
8.01	Předsíň	3,8 m <sup>2</sup>
8.02	Koupelna	2,4 m <sup>2</sup>
8.03	Kuchyň + obývací pokoj	19,5 m <sup>2</sup>
8.04	WC	1,3 m <sup>2</sup>
8.05	Komora	1,1 m <sup>2</sup>
<b>Užitná plocha bytu:</b>		<b>28,1 m<sup>2</sup></b>
<b>Podlahová plocha bytu:</b>		<b>29,9 m<sup>2</sup></b>

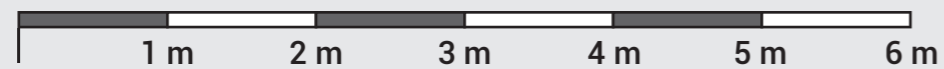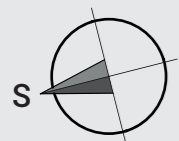

Upozornění: Toto grafické zobrazení půdorysu bytu je zpracováno pro marketingové účely. Výměry jednotlivých místností jsou pouze orientační. Znázorněné interiérové vybavení (nábytek, kuchyňská linka, el. spotřebiče, vestavné skříně) není součástí ceny bytu a je pouze ilustrativní.

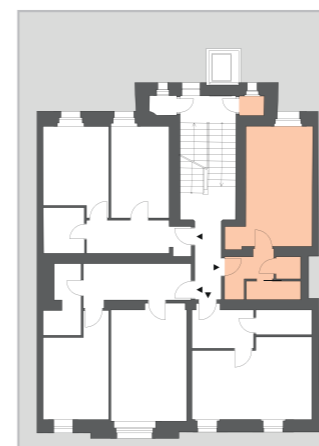

Exklusivní  
prodejce: **AM | HOUSE**

[www.vzahradach19.cz](http://www.vzahradach19.cz)

Tel.: 608 712 054