




V Zahradách 19


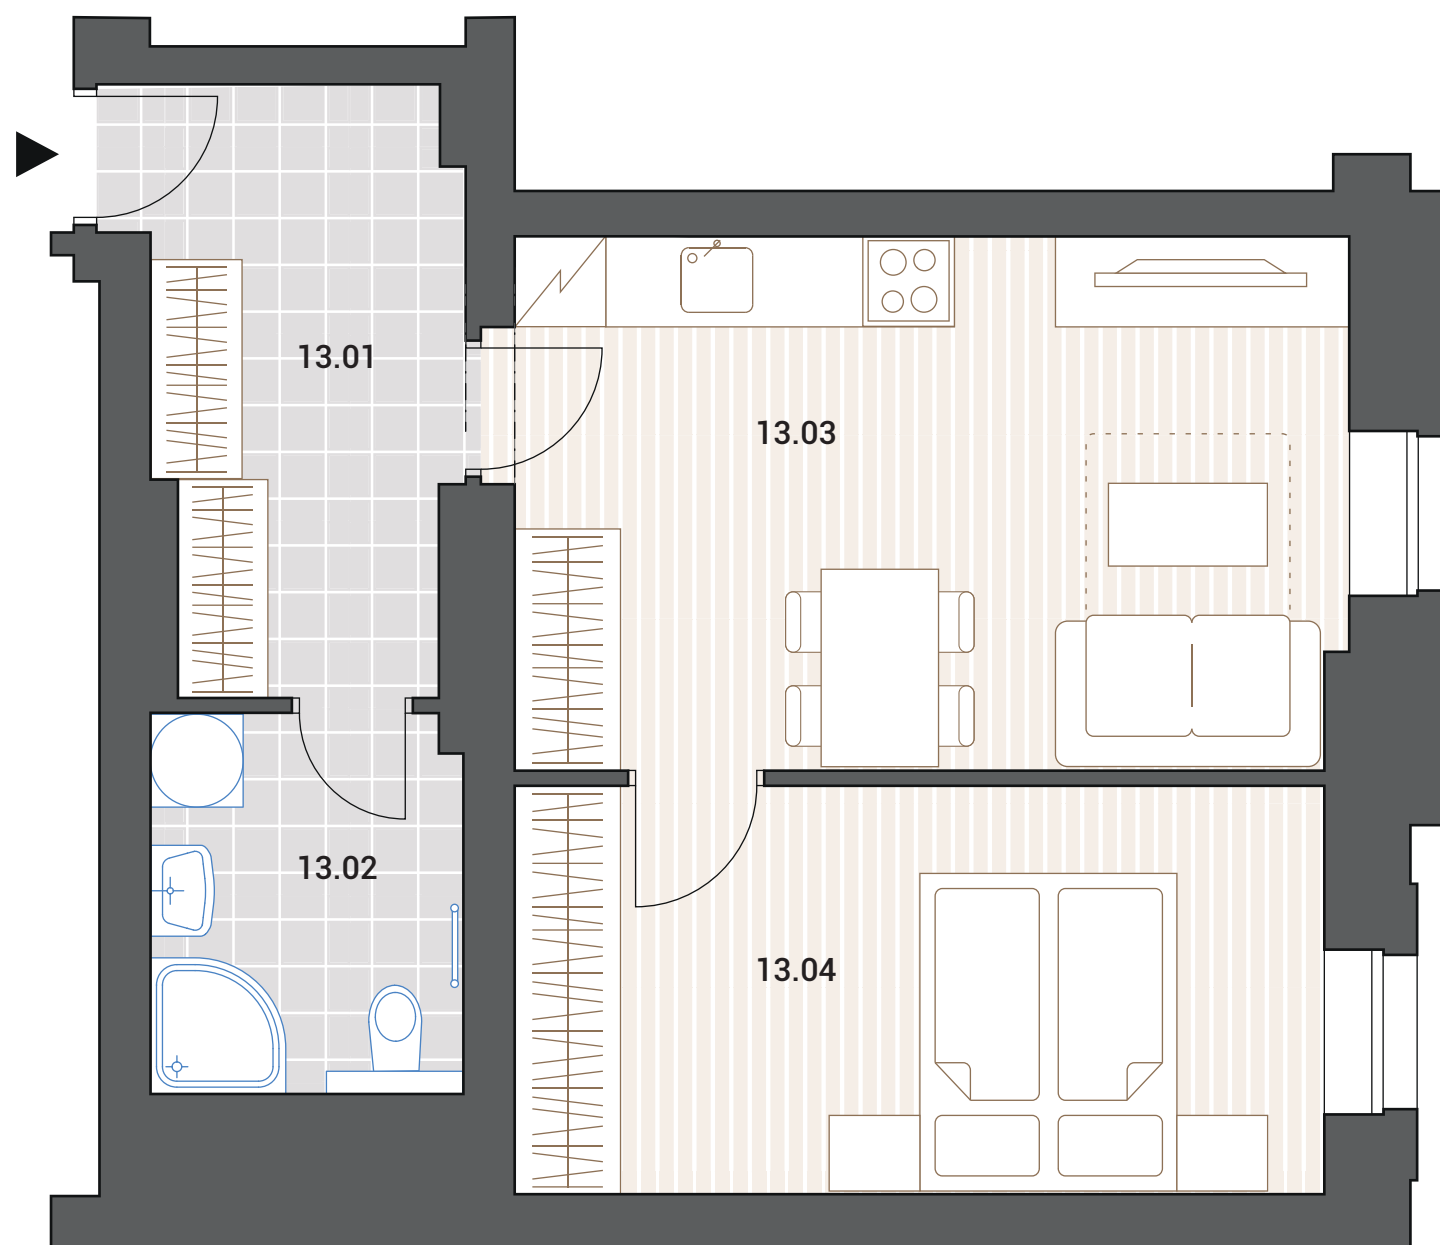


BYT 13



4NP

Dispozice: 2+kk

Číslo:	Místnost:	Plocha:
13.01	Předsíň	8,2 m ²
13.02	Koupelna	5,2 m ²
13.03	Kuchyň + obývací pokoj	19,6 m ²
13.04	Pokoj	14,5 m ²
Užitná plocha bytu:		47,5 m ²
Podlahová plocha bytu:		49,9 m ²

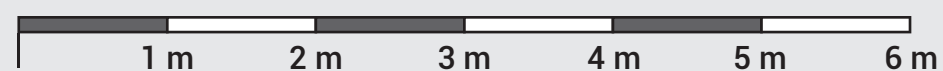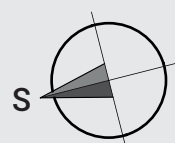

Upozornění: Toto grafické zobrazení půdorysu bytu je zpracováno pro marketingové účely. Výměry jednotlivých místností jsou pouze orientační. Znázorněné interiérové vybavení (nábytek, kuchyňská linka, el. spotřebiče, vestavné skříně) není součástí ceny bytu a je pouze ilustrativní.

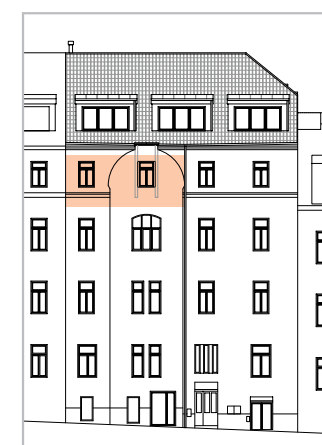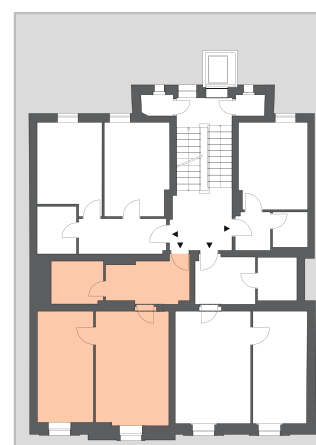

Exklusivní
prodejce: **AM** | HOUSE

www.vzahradach19.cz

Tel.: 608 712 054