




V Zahradách 19


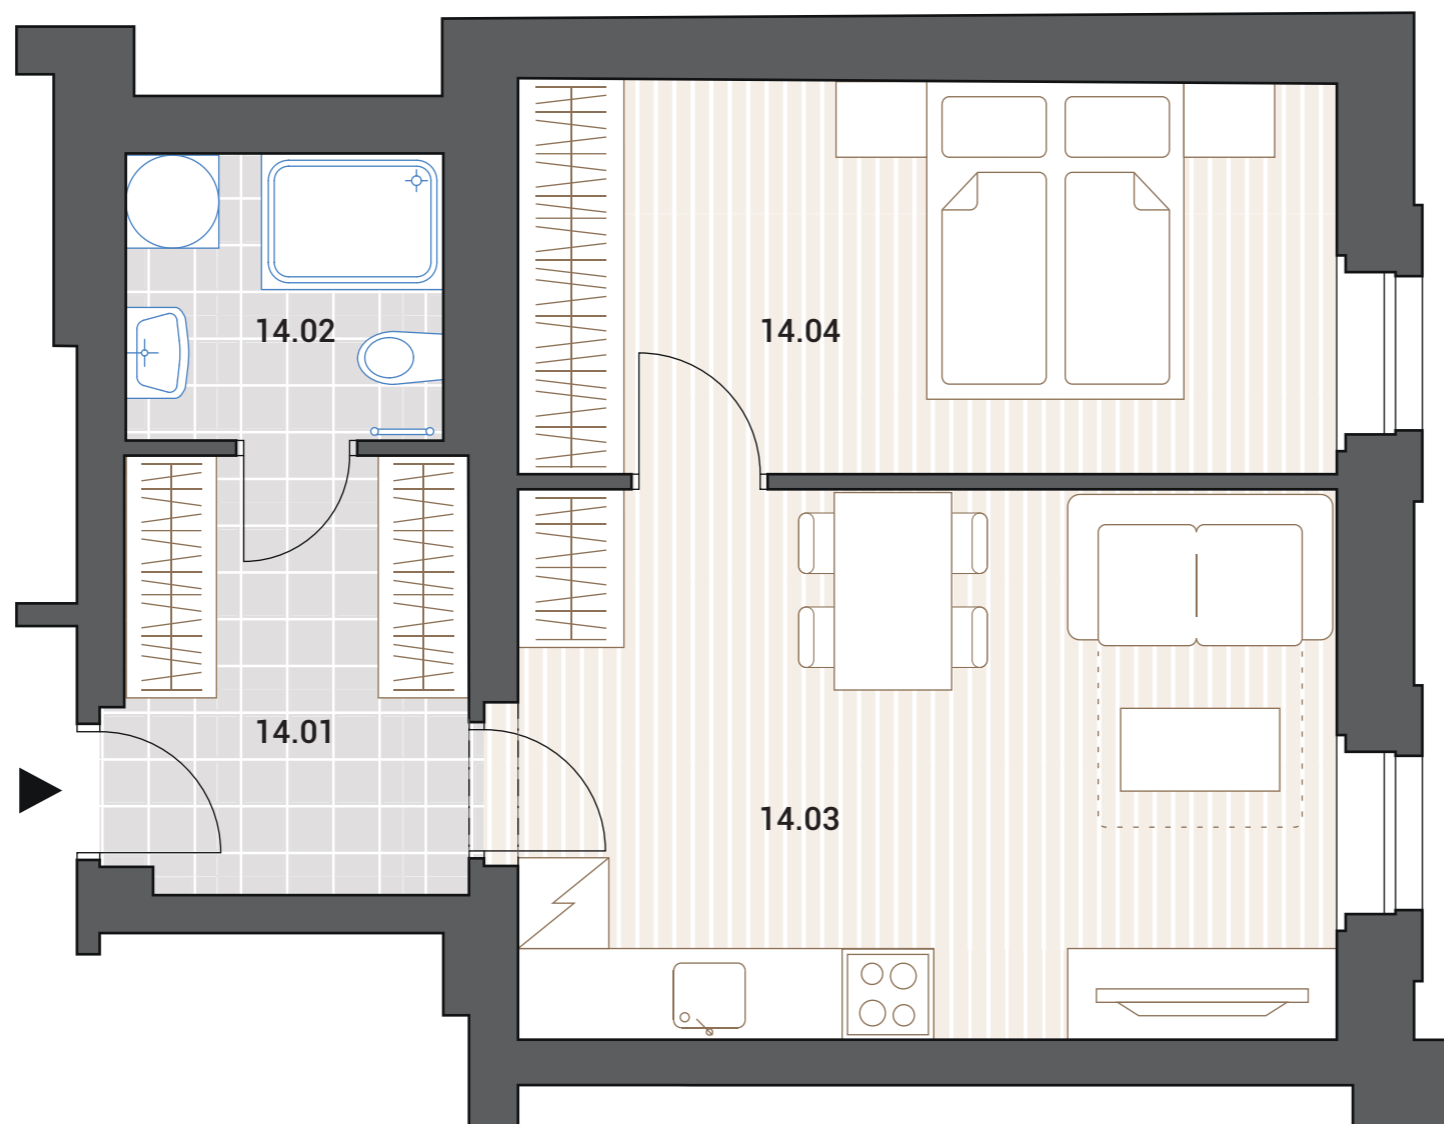


BYT 14


4NP

Dispozice: 2+kk

Číslo:	Místnost:	Plocha:
14.01	Předsíň	6,8 m ²
14.02	Koupelna	4,0 m ²
14.03	Kuchyň + obývací pokoj	19,9 m ²
14.04	Pokoj	14,6 m ²
Užitná plocha bytu:		45,3 m ²
Podlahová plocha bytu:		47,5 m ²

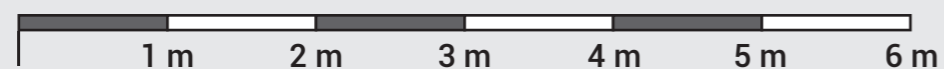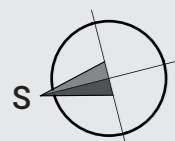

Upozornění: Toto grafické zobrazení půdorysu bytu je zpracováno pro marketingové účely. Výměry jednotlivých místností jsou pouze orientační. Znázorněné interiérové vybavení (nábytek, kuchyňská linka, el. spotřebiče, vestavné skříně) není součástí ceny bytu a je pouze ilustrativní.

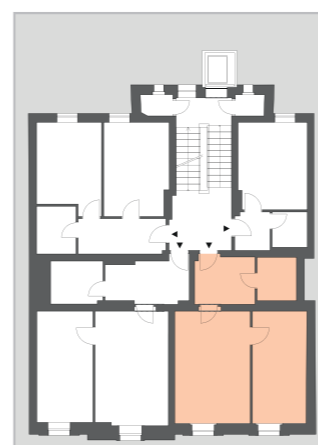

Exklusivní
prodejce: **AM | HOUSE**

www.vzahradach19.cz

Tel.: 608 712 054