



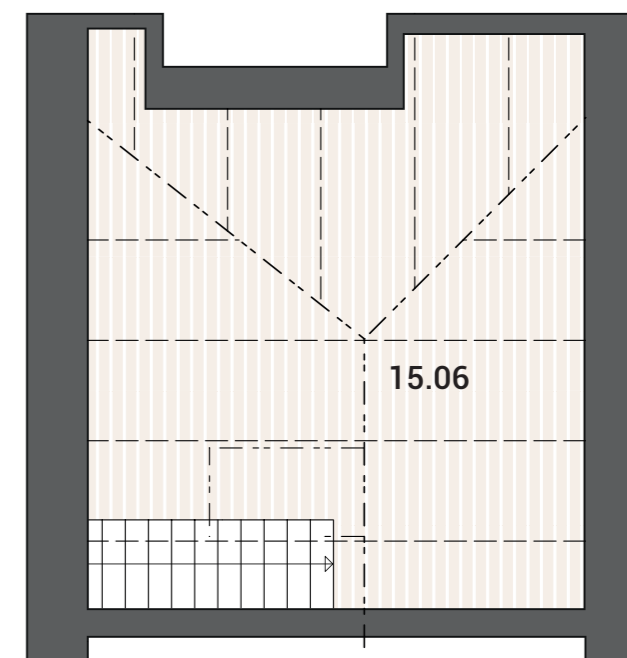

V Zahradách 19

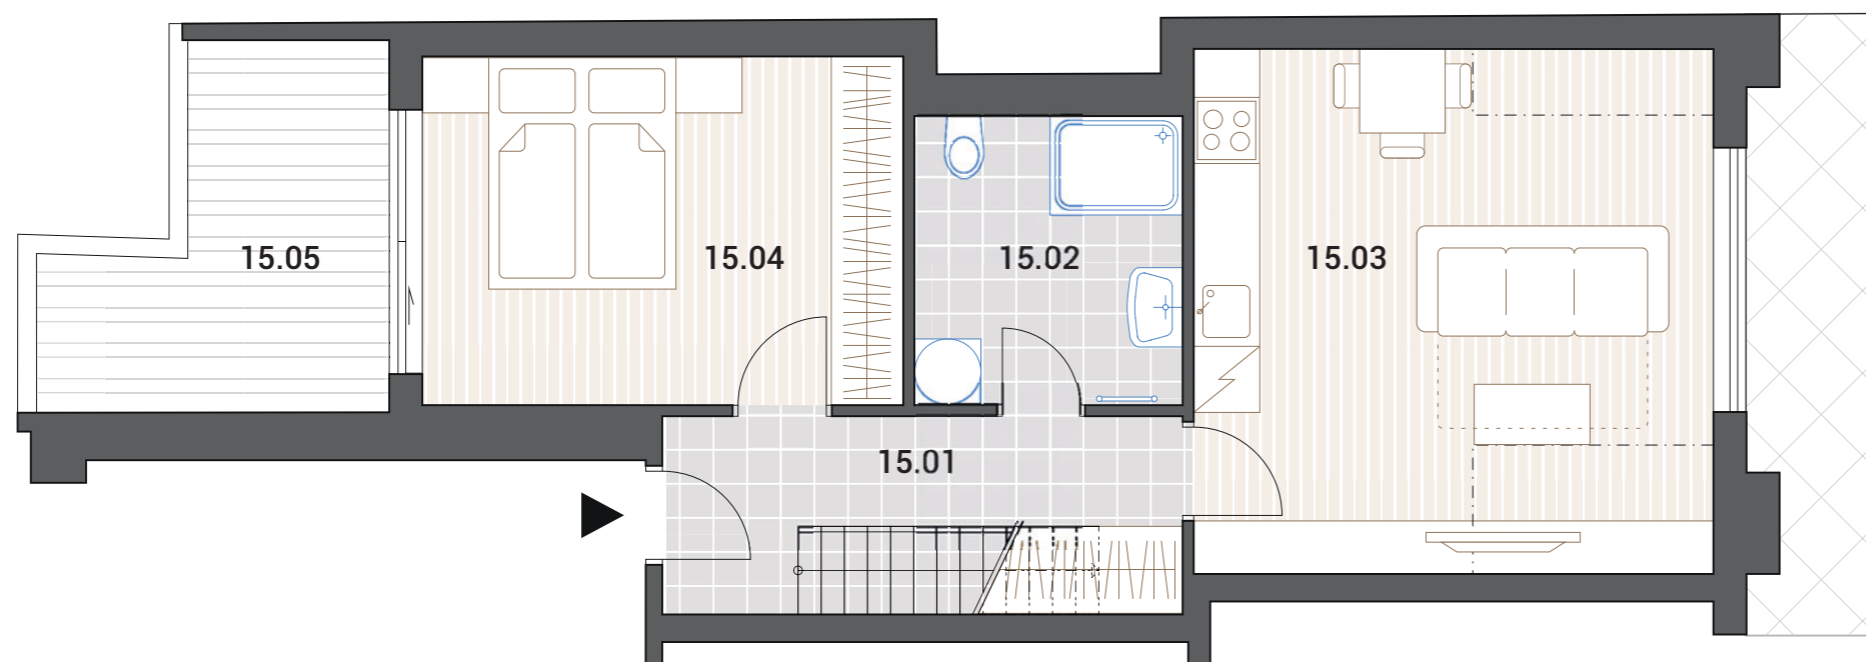

BYT 15 5NP


Dispozice: 2+kk

Užitná plocha bytu: 51,2 m²

Podlahová plocha bytu: 74,1 m²


Číslo:	Místnost:	Plocha:
15.01	Předsíň	8,5 m ²
15.02	Koupelna	6,4 m ²
15.03	Kuchyň + obýv. pokoj	22,5 m ²

Číslo:	Místnost:	Plocha:
15.04	Pokoj	13,8 m ²
15.05	Terasa	9,0 m ²
15.06	Půda	20,1 m ²

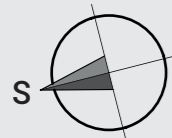

1 m 2 m 3 m 4 m 5 m

Upozornění: Toto grafické zobrazení půdorysu bytu je zpracováno pro marketingové účely. Výměry jednotlivých místností jsou pouze orientační. Znázorněné interiérové vybavení (nábytek, kuchyňská linka, el. spotřebiče, vestavné skříně) není součástí ceny bytu a je pouze ilustrativní.

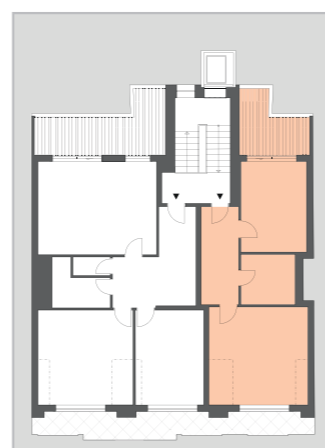

Exklusivní prodejce: **AM** | HOUSE

www.vzahradach19.cz

Tel.: 608 712 054