




## V Zahradách 19


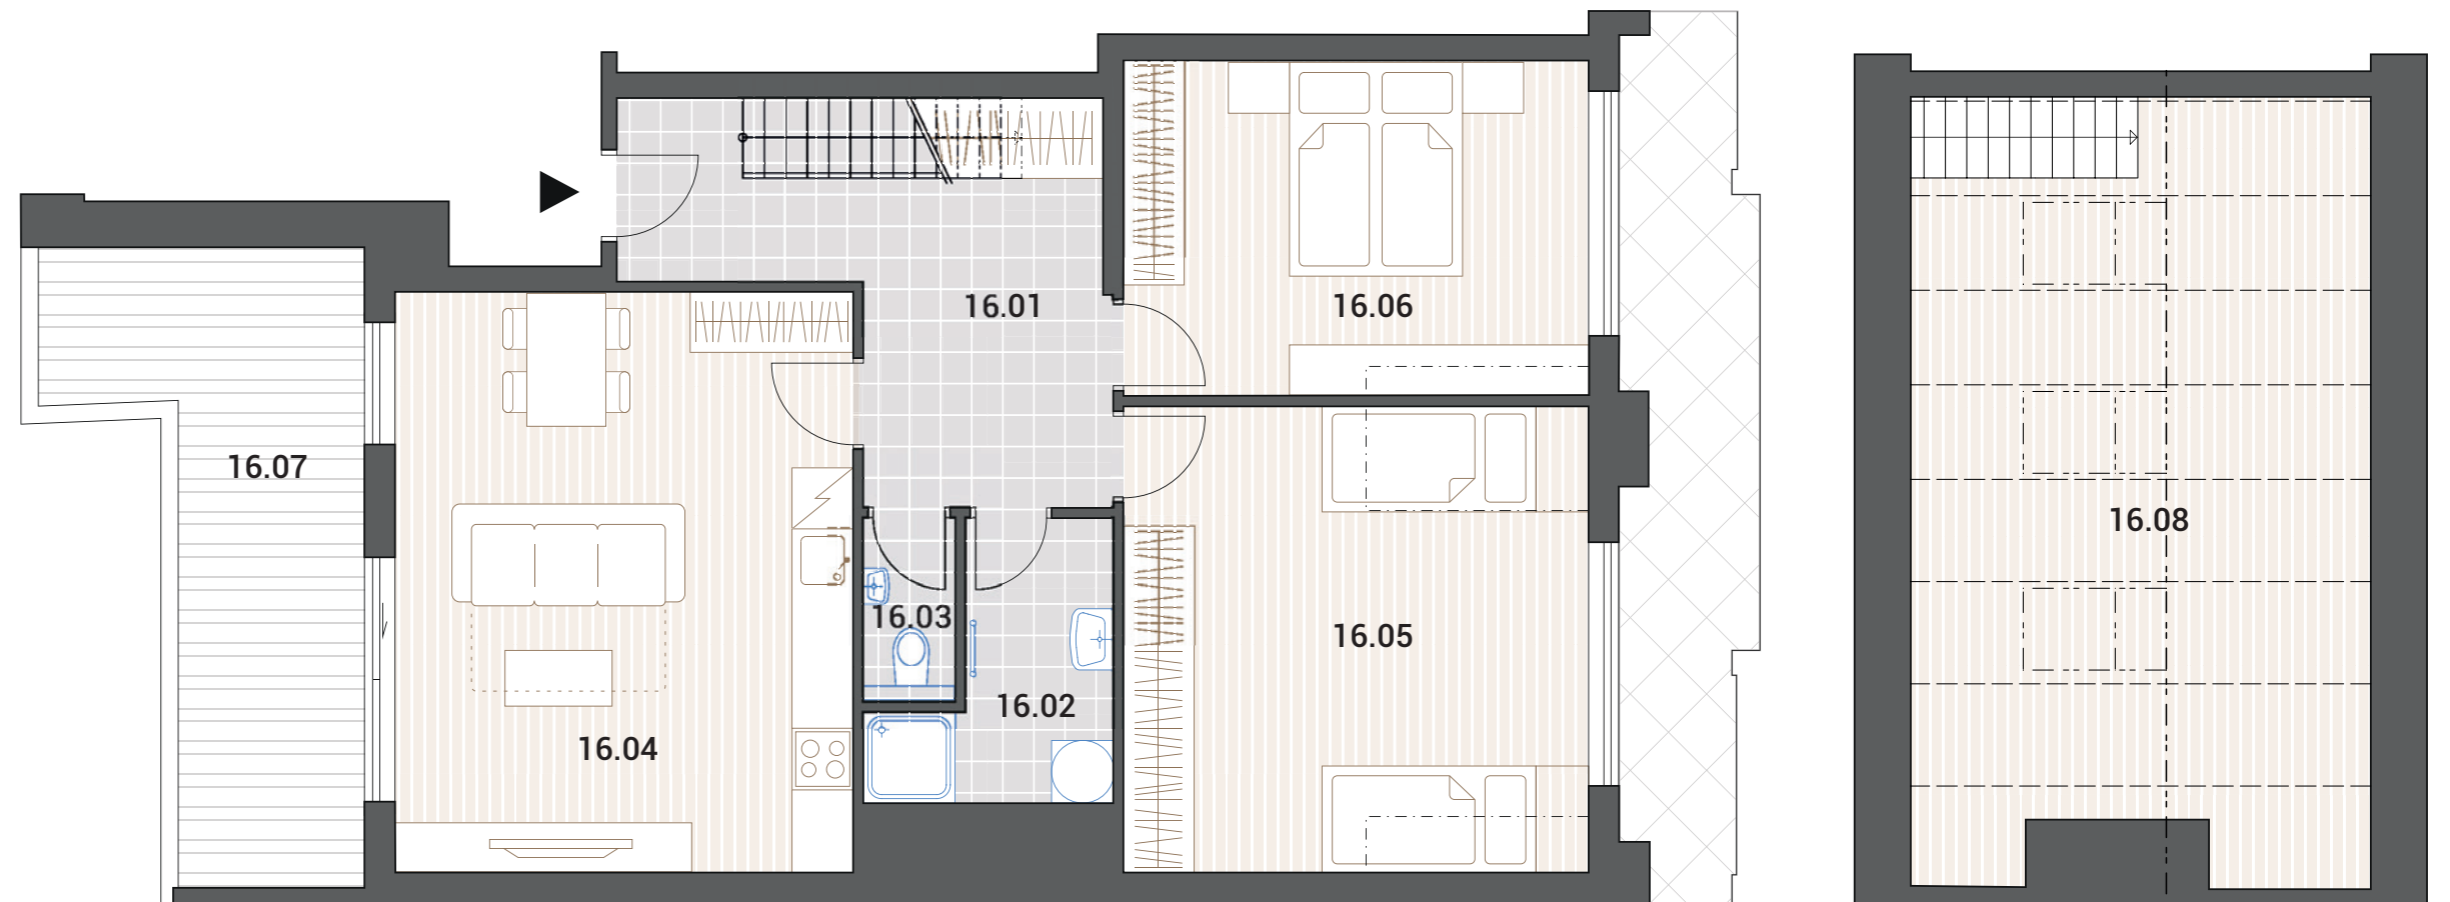


<b>BYT 16</b>	<b>5NP</b>
Dispozice: 3+kk	
Užitná plocha bytu:	82,4 m <sup>2</sup>
Podlahová plocha bytu:	118,4 m <sup>2</sup>


Číslo:	Místnost:	Plocha:
16.01	Předsíň	14,2 m <sup>2</sup>
16.02	Koupelna	5,1 m <sup>2</sup>
16.03	WC	1,5 m <sup>2</sup>

Číslo:	Místnost:	Plocha:
16.04	Kuchyň + obýv. pokoj	25,7 m <sup>2</sup>
16.05	Pokoj	20,9 m <sup>2</sup>
16.06	Pokoj	15,0 m <sup>2</sup>

Číslo:	Místnost:	Plocha:
16.07	Terasa	14,3 m <sup>2</sup>
16.08	Půda	31,9 m <sup>2</sup>

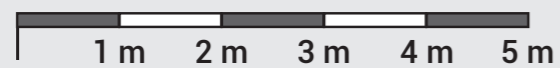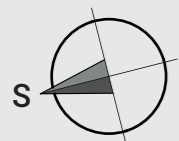

Upozornění: Toto grafické zobrazení půdorysu bytu je zpracováno pro marketingové účely. Výměry jednotlivých místností jsou pouze orientační. Znárodné interiérové vybavení (nábytek, kuchyňská linka, el. spotřebiče, vestavné skříně) není součástí ceny bytu a je pouze ilustrativní.

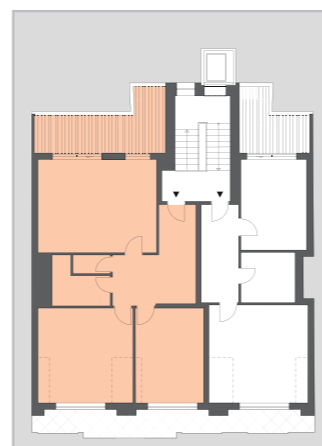

Exklusivní prodejce: **AM | HOUSE**

[www.vzahradach19.cz](http://www.vzahradach19.cz)

Tel.: 608 712 054