






V Zahradách 19

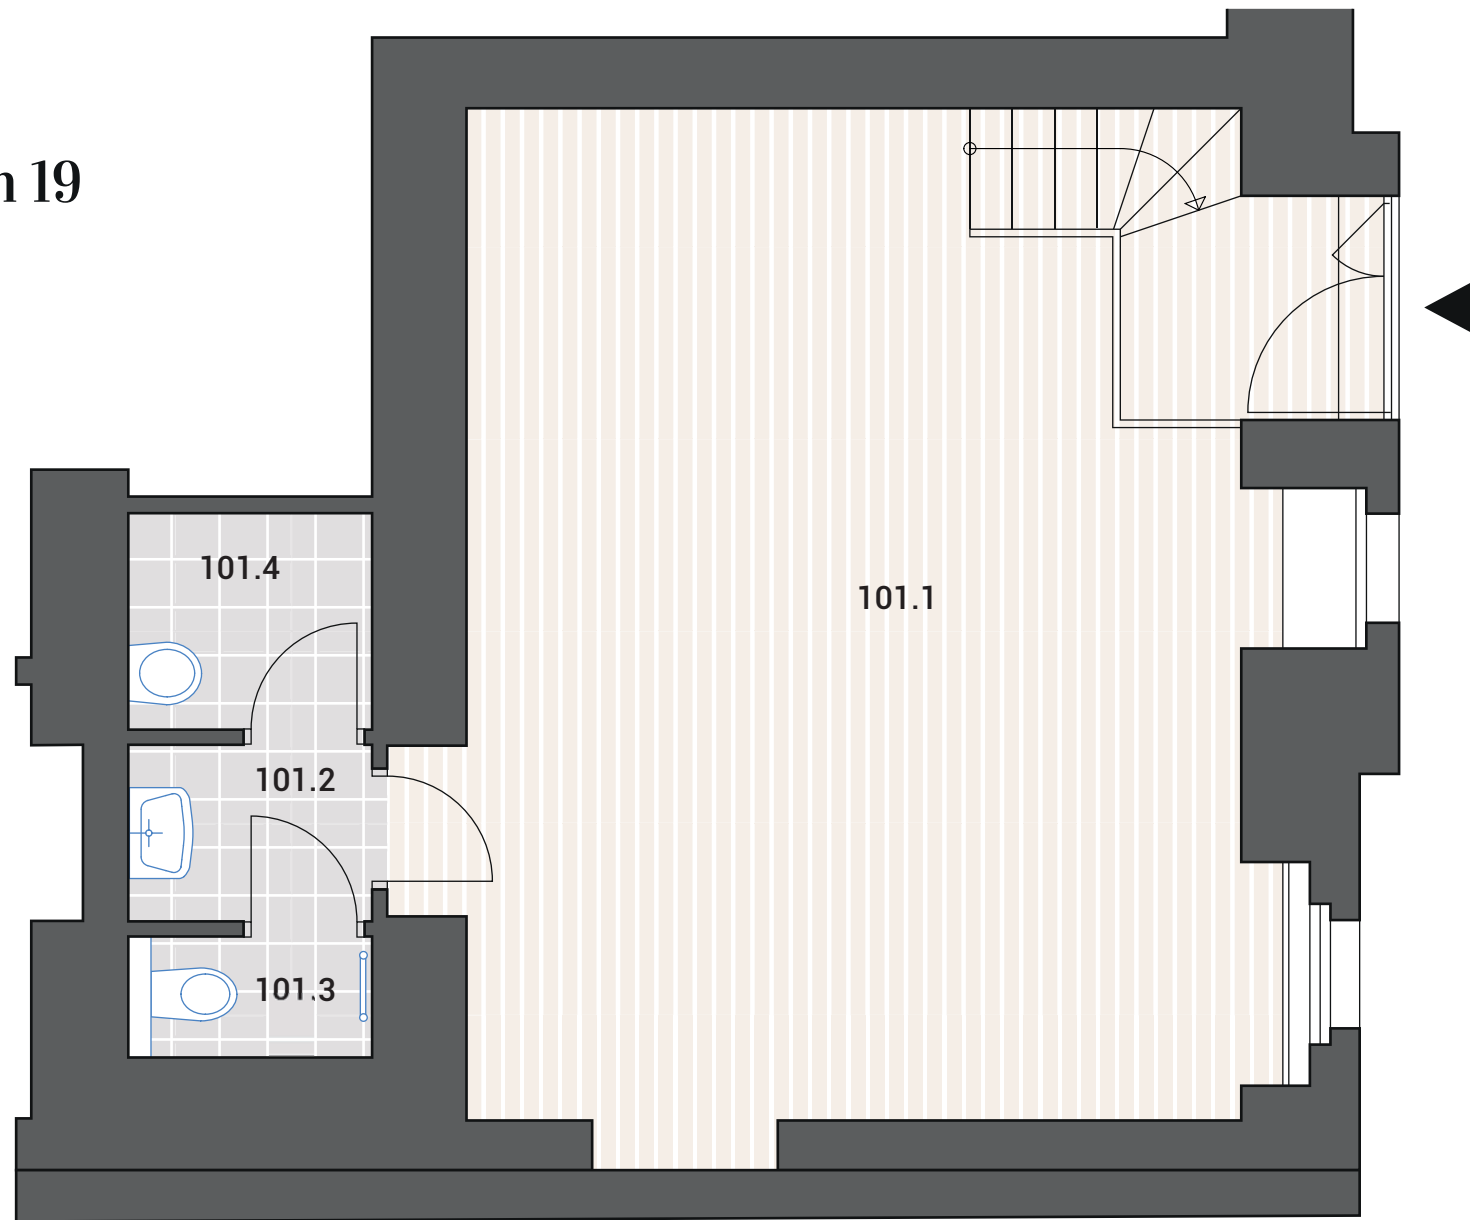


## NEBYTOVÝ PROSTOR 101 1PP

Číslo:	Místnost:	Plocha:
101.1	Provozovna	34,2 m <sup>2</sup>
101.2	Předsíň	1,9 m <sup>2</sup>
101.3	WC	1,3 m <sup>2</sup>
101.4	Šatna	2,3 m <sup>2</sup>
Užitná plocha:		39,7 m <sup>2</sup>
Podlahová plocha:		42,4 m <sup>2</sup>

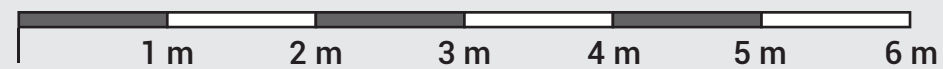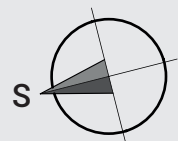

Upozornění: Toto grafické zobrazení půdorysu bytu je zpracováno pro marketingové účely. Výměry jednotlivých místností jsou pouze orientační. Znázorněné interiérové vybavení (nábytek, kuchyňská linka, el. spotřebiče, vestavné skříně) není součástí ceny bytu a je pouze ilustrativní.

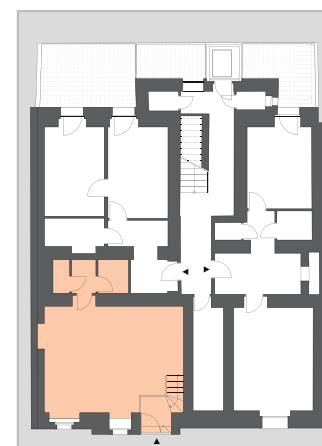

Exklusivní  
prodejce: **AM** | HOUSE

[www.vzahradach19.cz](http://www.vzahradach19.cz)

Tel.: 608 712 054