






## V Zahradách 19

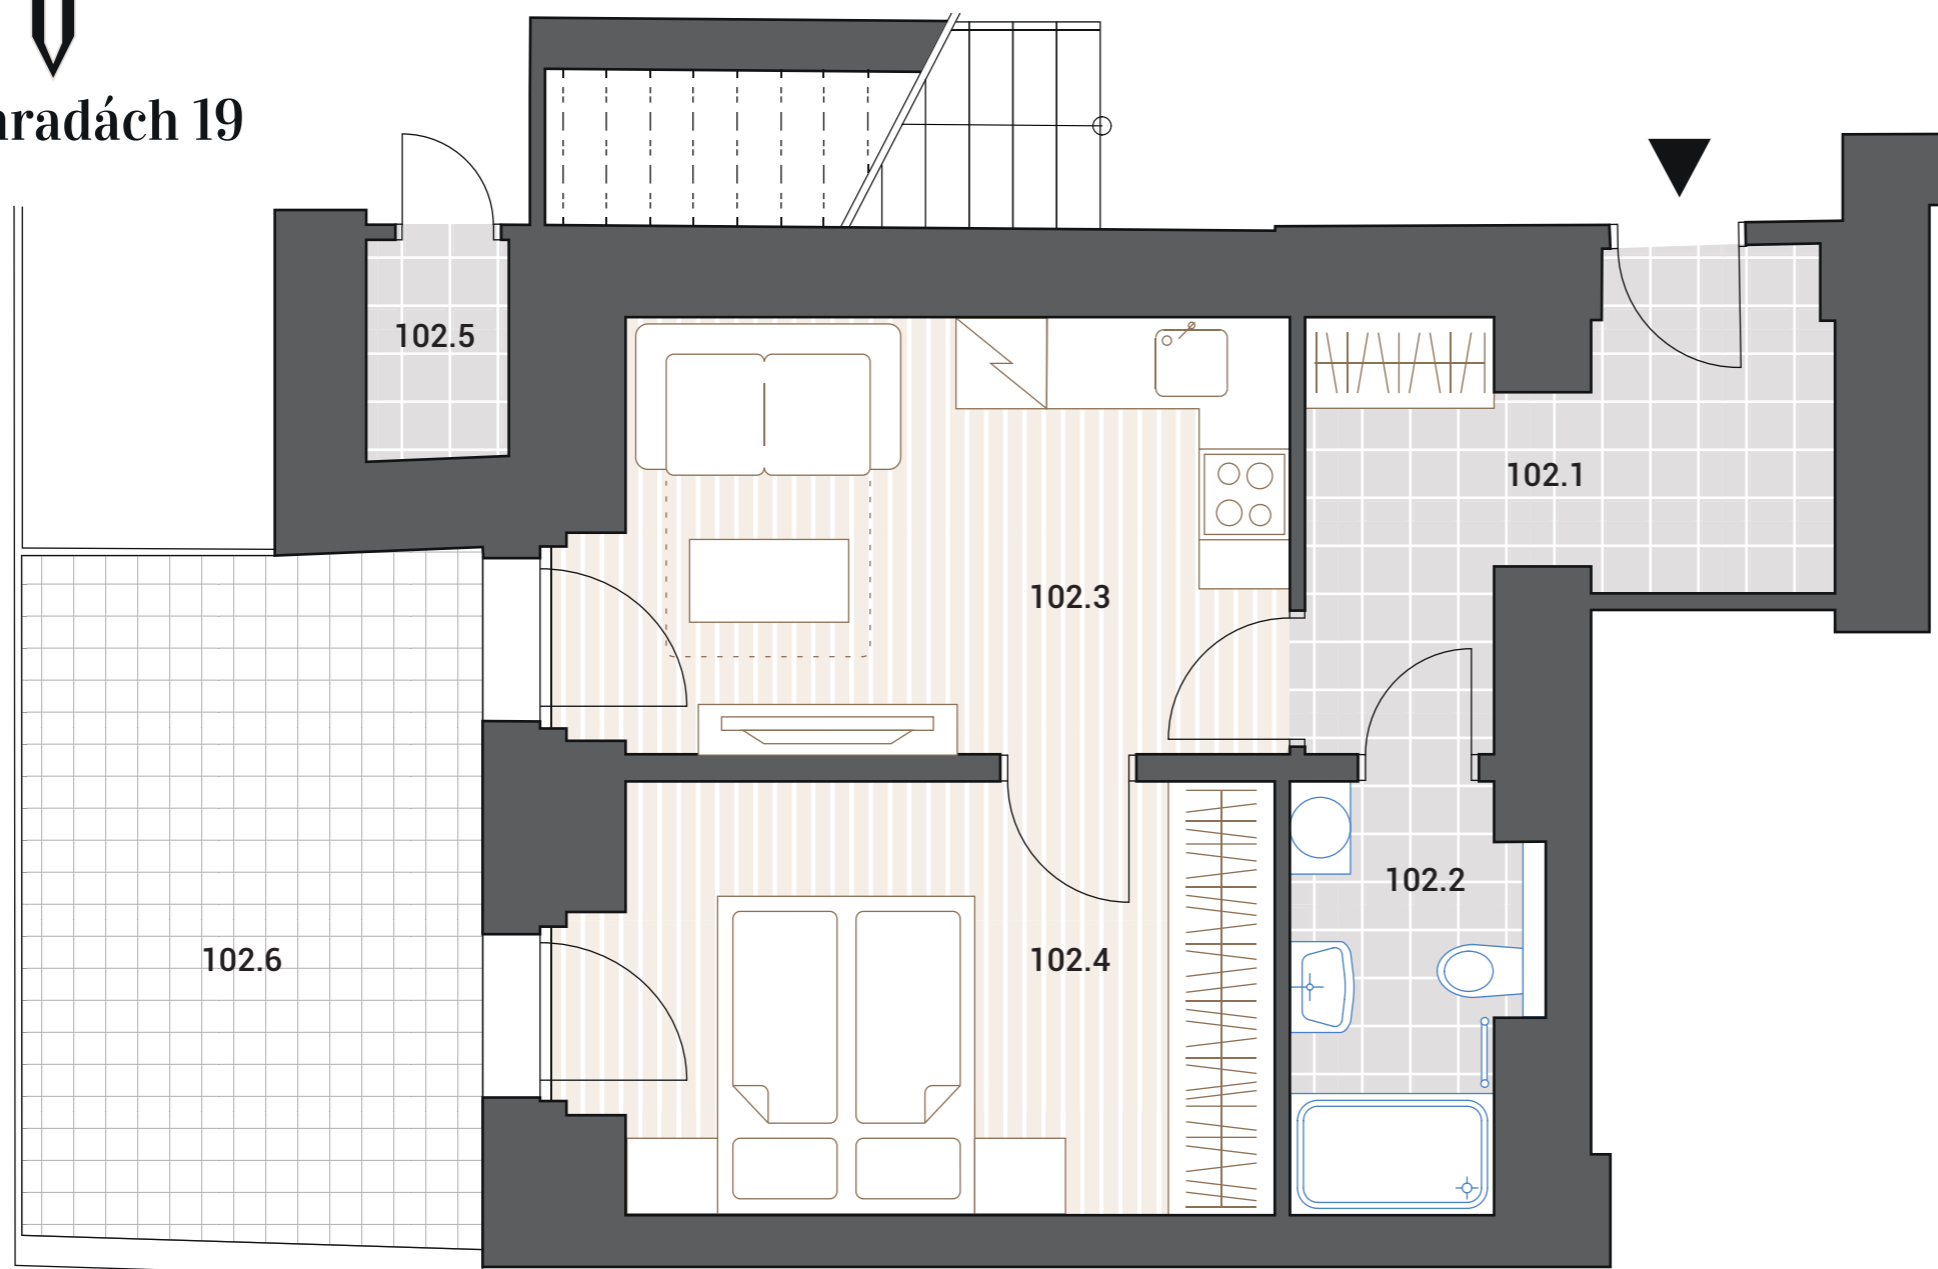


### NEBYTOVÝ PROSTOR 102 1PP

Dispozice: 2+kk

Číslo:	Místnost:	Plocha:
102.1	Předsíň	8,0 m <sup>2</sup>
102.2	Koupelna	4,3 m <sup>2</sup>
102.3	Kuchyň + obývací pokoj	13,4 m <sup>2</sup>
102.4	Pokoj	12,9 m <sup>2</sup>
102.5	Komora	1,4 m <sup>2</sup>
102.6	Terasa	11,0 m <sup>2</sup>
Užitná plocha bytu:		40,0 m <sup>2</sup>
Podlahová plocha bytu:		41,4 m <sup>2</sup>

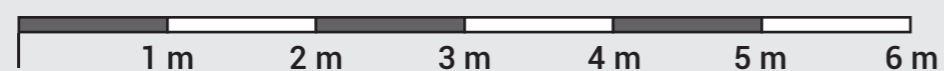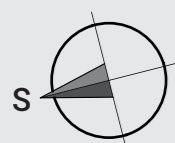

Upozornění: Toto grafické zobrazení půdorysu bytu je zpracováno pro marketingové účely. Výměry jednotlivých místností jsou pouze orientační. Znázorněné interiérové vybavení (nábytek, kuchyňská linka, el. spotřebiče, vestavné skříně) není součástí ceny bytu a je pouze ilustrativní.

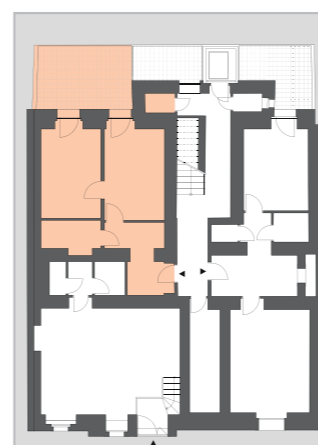

Exklusivní  
prodejce: **AM** | HOUSE

[www.vzahradach19.cz](http://www.vzahradach19.cz)

Tel.: 608 712 054